



倉敷市帯高字古開地内  
土地利用平面図

θ=245-31-20

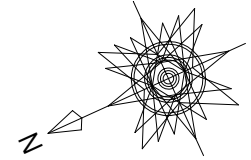

S=1:300

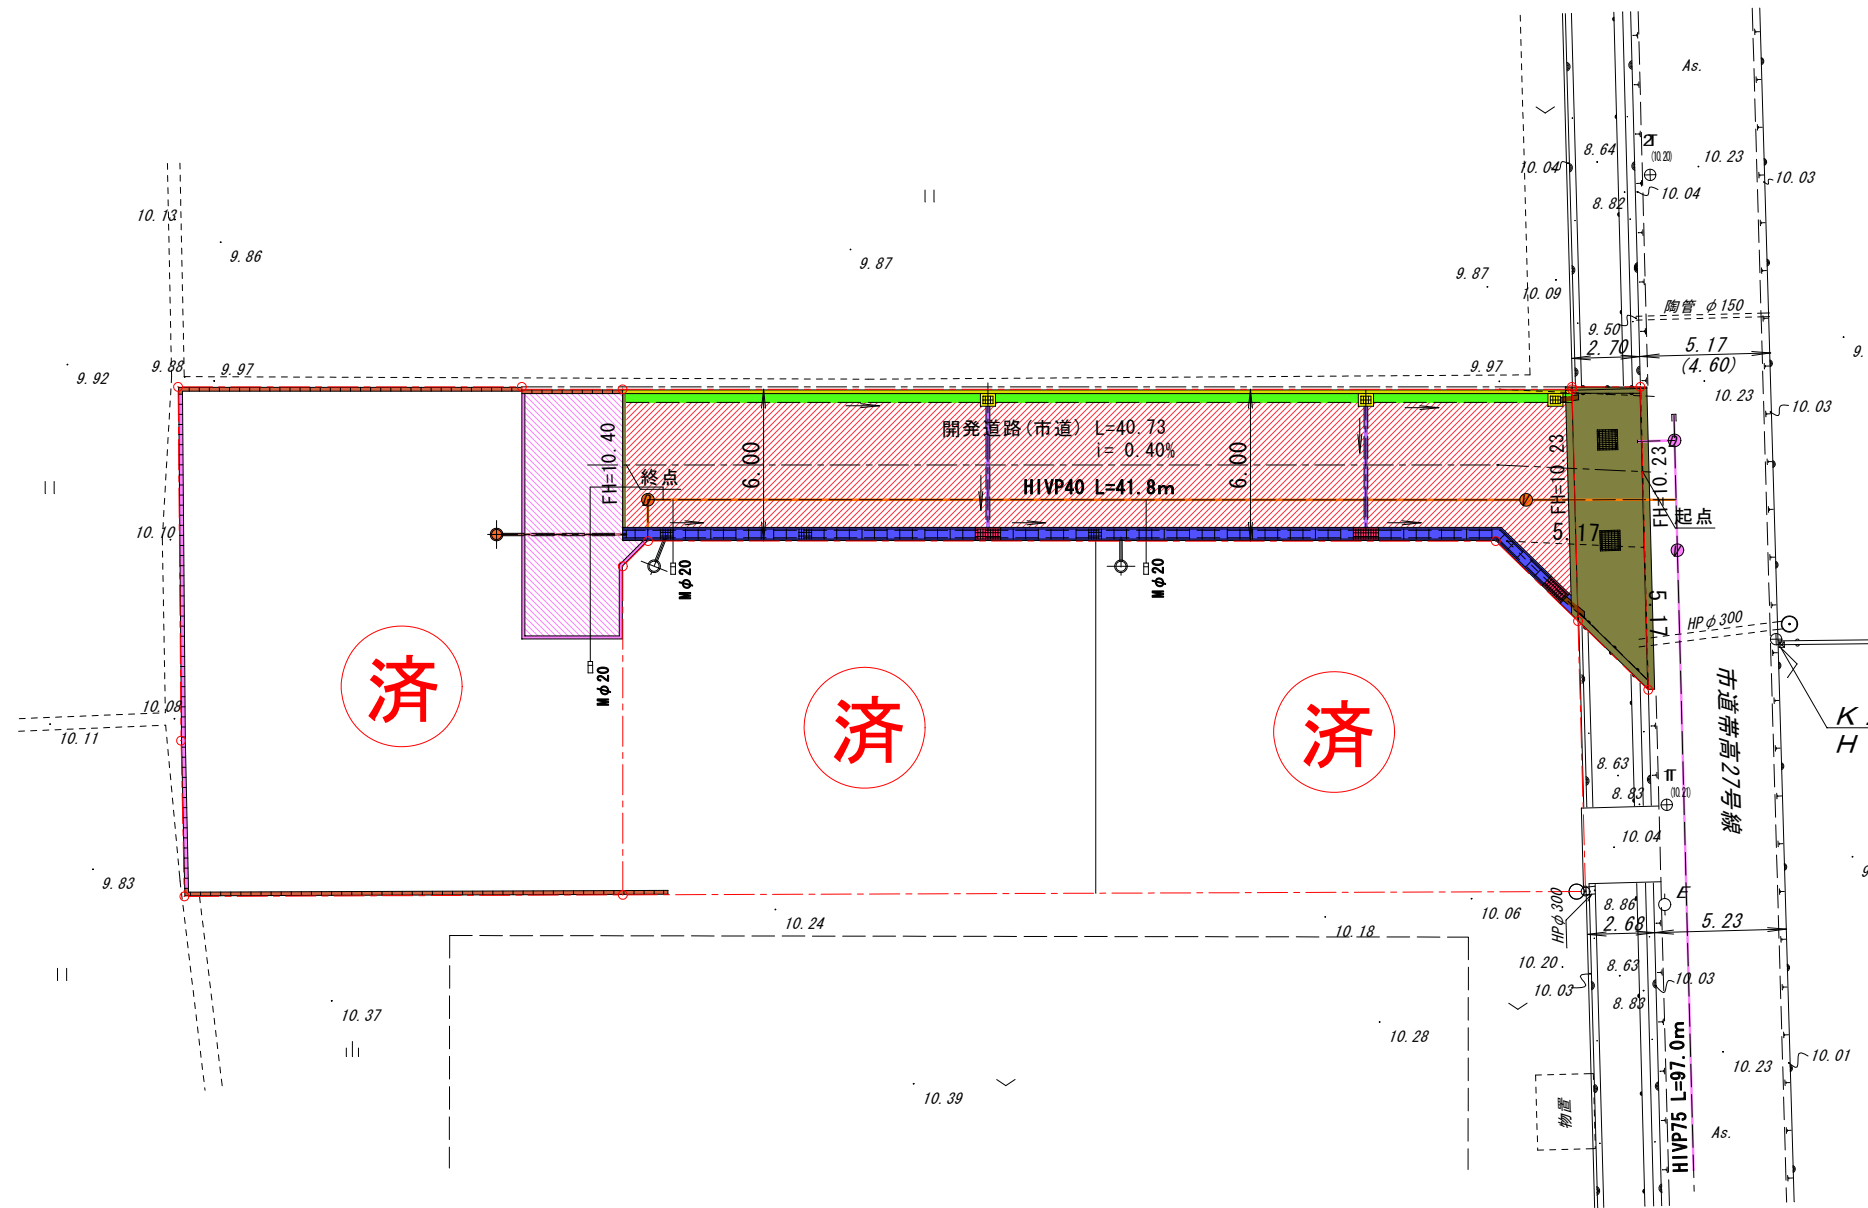

K.B.M. 1 (鉄)  
H = 10.000  
凡例

色別	種別
○---○	開発区域界
■	宅地
■	予定建築物
■	駐車スペース
■	開発道路
■	床版工
■	L型土留工
■	L型側溝
■	U型側溝
■	道路横断管
■	街渠柵
■	敷地排水管
■	集水柵

凡例 (給水)

色別	種別
○---○	開発区域界
■	本管 φ75
■	給水管 φ40
■	メーター φ20
■	新設消火栓

この図面はA3サイズで作成しています。

汚水排水については、合併浄化槽にて処理水を道路側溝から放流する。

	(株)ナタック・ライフプランニング 中田 真喜男 倉敷市松島1126-1 カレント中庄307号 TEL (086) 463-5573 FAX (086) 463-5574	承認	設計	担当	縮尺	工事名称 倉敷市帯高 自己用住宅造成工事	図面名称 土地利用平面図	No.
					1:300			
					設計年月日 ③- 2011.02			