



倉敷市福田町浦田地内  
区画割図

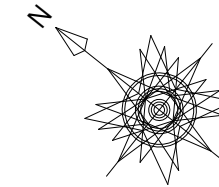

S=1:250

地番 2653-144					
測点名	X座標	Y座標	X-X	Y(X-X)	辺長
P17	-159056.316	-53684.306	2.143	-115045.4677586	11.242
K204	-159063.455	-53694.520	-17.871	959574.7669207	12.462
K205	-159074.187	-53686.598	-4.965	266553.9590714	13.339
P19	-159068.420	-53678.468	8.589	-461044.3616524	9.968
P18	-159065.598	-53677.963	12.104	-649718.0641531	2.867
倍面積	320.8324280				
面積	160.4162140				
地積	160.41㎡				
坪数	48.52坪				

地番 2653-145					
測点名	X座標	Y座標	X-X	Y(X-X)	辺長
K204	-159063.455	-53694.520	3.493	-187554.9583609	13.339
K83	-159070.694	-53704.876	-17.769	954281.9416440	12.635
K29	-159081.224	-53696.518	-3.493	187561.9373749	13.444
K205	-159074.187	-53686.598	17.769	-953957.1598620	12.162
倍面積	331.7607960				
面積	165.8803980				
地積	165.88㎡				
坪数	50.17坪				

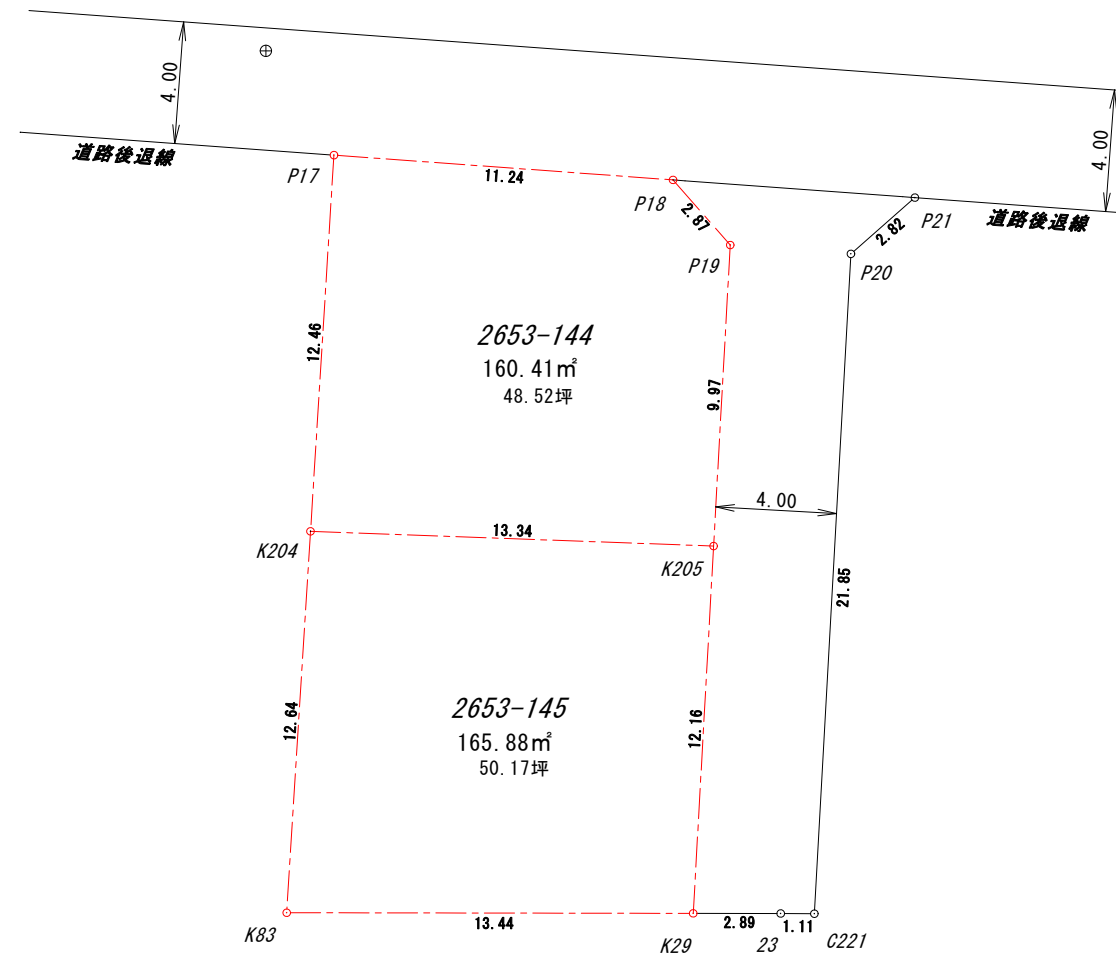

	(株)ナタック・ライフプランニング 中田 真喜男 倉敷市松島1126-1 カレント中庄307号 TEL (086) 463-5573 FAX (086) 463-5574	承認	設計	担当	縮尺 1:250	工事名称 倉・福田町浦田 分譲地 造成工事	3 / No.
					設計年月日 2008.03.20作成		
							図面名称 区画割図