


倉敷市帯高字古開地内 区画割図

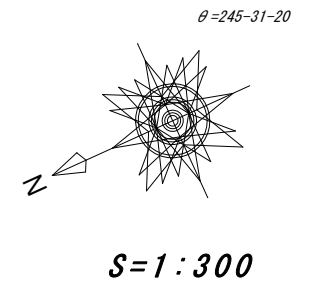


地番 477-3					
測点名	X座標	Y座標	X-X	Y(X-X)	辺長
2	155.031	121.060	-13.412	-1623.6567200	6.181
B1	139.179	113.910	-20.059	-2284.9206900	17.390
B2	134.972	123.151	-0.567	-69.8266170	10.154
B3	138.612	124.808	-0.463	-57.7861040	4.000
B4	134.509	133.821	-4.145	-554.6880450	9.903
B5	134.467	133.912	12.373	1656.8931760	0.100
3	146.882	139.564	18.124	2529.4579360	13.641
5	152.591	126.739	8.149	1032.7961110	14.038
倍面積	628.2690470				
面積	314.1345235				
地積	314.13㎡				
坪数	95.02坪				

地番 477-4					
測点名	X座標	Y座標	X-X	Y(X-X)	辺長
B3	138.612	124.808	0.463	57.7861040	9.903
B2	134.972	123.151	-4.839	-595.9276890	4.000
B8	133.773	125.784	-2.524	-317.4788160	2.893
B9	132.448	126.280	-0.414	-52.2799200	1.415
B15	133.359	126.694	-1.580	-200.1765200	1.001
B7	130.868	132.164	1.150	151.9886000	6.010
B4	134.509	133.821	7.744	1036.3098240	4.000
倍面積	80.2215830				
面積	40.1107915				
地積	40.11㎡				
坪数	12.13坪				

地番 477-5					
測点名	X座標	Y座標	X-X	Y(X-X)	辺長
B15	133.359	126.694	1.580	200.1765200	6.010
B9	132.448	126.280	-17.092	-2158.3777600	1.001
B10	116.267	118.913	-30.636	-3643.0186680	17.779
B12	101.812	112.332	-16.110	-1809.6685200	15.883
B13	100.157	108.081	-5.238	-566.1282780	4.562
B14	96.574	116.551	30.711	3579.3977610	9.197
B7	130.868	132.164	36.785	4861.6527400	37.681
倍面積	464.0337950				
面積	232.0168975				
地積	232.01㎡				
坪数	70.18坪				

地番 477-6					
測点名	X座標	Y座標	X-X	Y(X-X)	辺長
B7	130.868	132.164	-34.253	-4527.0134920	0.100
B14	96.574	116.551	-34.333	-4001.5454830	37.681
4	96.535	116.643	34.253	3995.3726790	0.100
B6	130.827	132.255	34.333	4540.7109150	37.679
倍面積	7.5246190				
面積	3.7623095				
地積	3.76㎡				
坪数	1.13坪				

地番 477-7					
測点名	X座標	Y座標	X-X	Y(X-X)	辺長
B4	134.509	133.821	-3.599	-481.6217790	0.100
B7	130.868	132.164	-3.682	-486.6278480	4.000
B6	130.827	132.255	3.599	475.9857450	0.100
B5	134.467	133.912	3.682	493.0639840	4.000
倍面積	0.8001020				
面積	0.4000510				
地積	0.40㎡				
坪数	0.12坪				

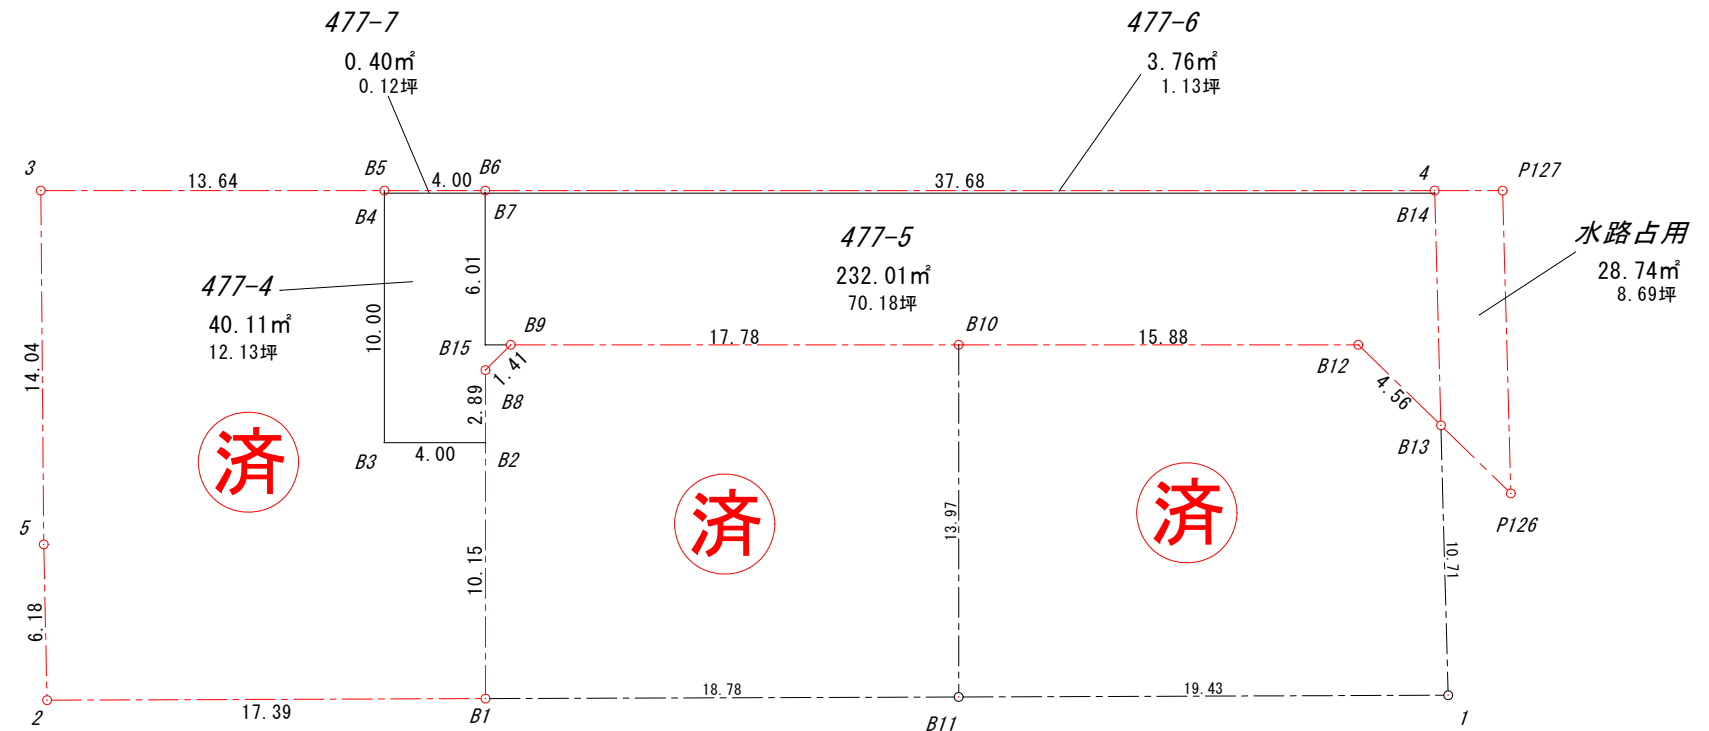

地番 水路占用					
測点名	X座標	Y座標	X-X	Y(X-X)	辺長
B13	100.157	108.081	2.178	235.4004180	9.197
P126	98.752	104.472	-6.080	-635.1897600	3.873
P127	94.077	115.524	-2.217	-256.1167080	12.000
4	96.535	116.643	2.497	291.2575710	2.701
B14	96.574	116.551	3.622	422.1477220	0.100
倍面積	57.4992430				
面積	28.7496215				
地積	28.74㎡				
坪数	8.69坪				

この図面はA3サイズで作成しています。

	(株)ナタック・ライフプランニング	承認	設計	担当	縮尺	工事名称 倉敷市帯高 自己用住宅 造成工事	
	中田 真喜男				1:300		
	倉敷市松島1126-1 カレント中庄307号 TEL (086) 463-5573 FAX (086) 463-5574				設計年月日 ③- 2011.02		
図面名称 区画割図						No.	