
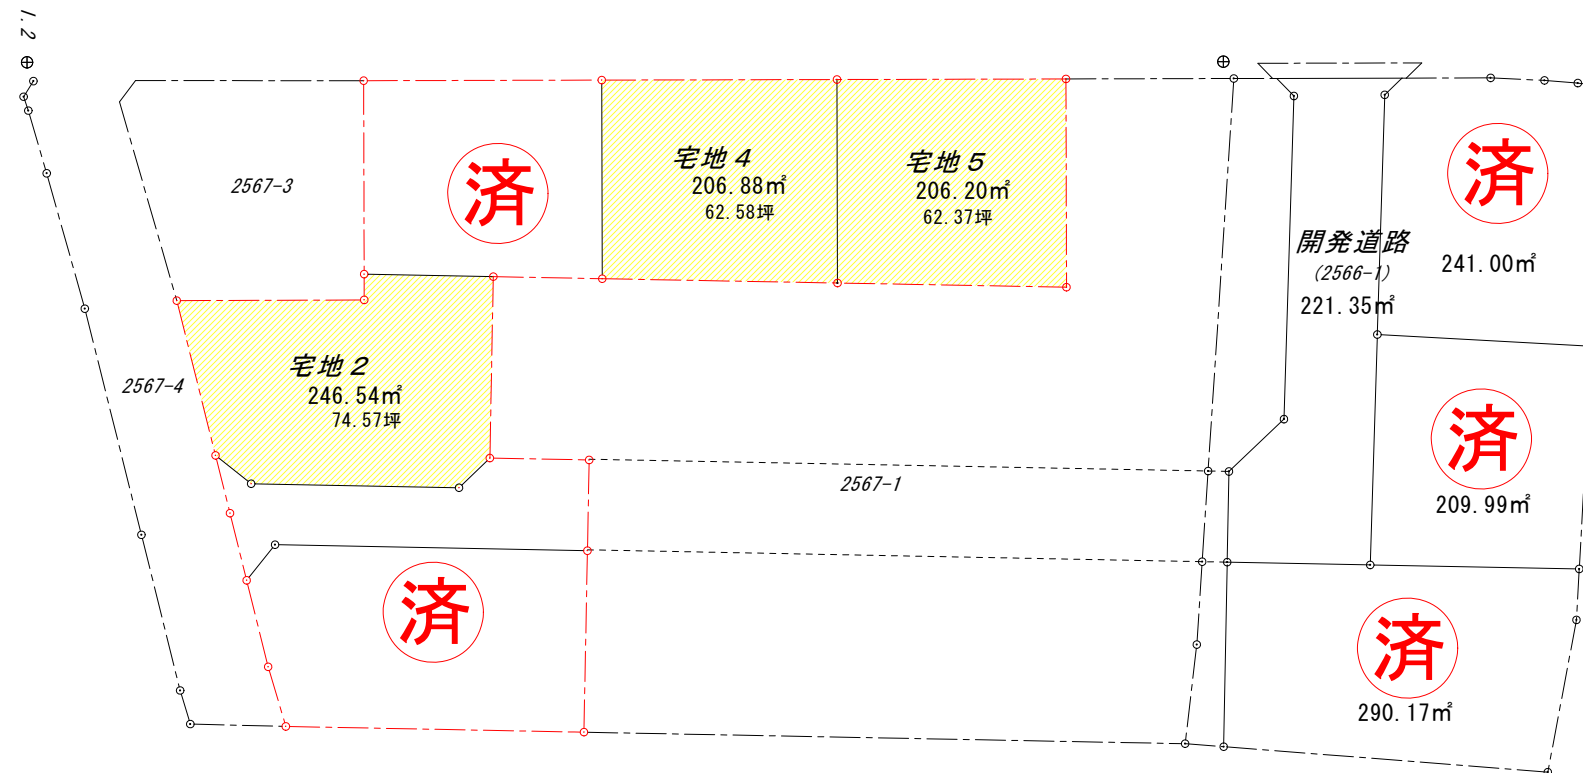


倉敷市粒江字浮洲地内

区画割図

建設時期に制限がありますので、
お問い合わせください。

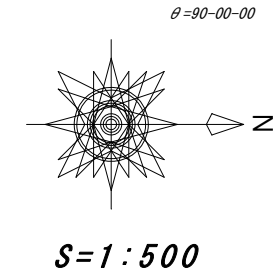

A3サイズで作成しています

	(株)ナタック・ライフプランニング 中田 真喜男 倉敷市松島1126-1 カレント中庄307号 TEL (086) 463-5573 FAX (086) 463-5574	承認	設計	担当	縮尺 1:500	工事名称 倉敷市粒江 自己用住宅造成工事	No. /
					設計年月日 2011年02月	図面名称 区画割図	