
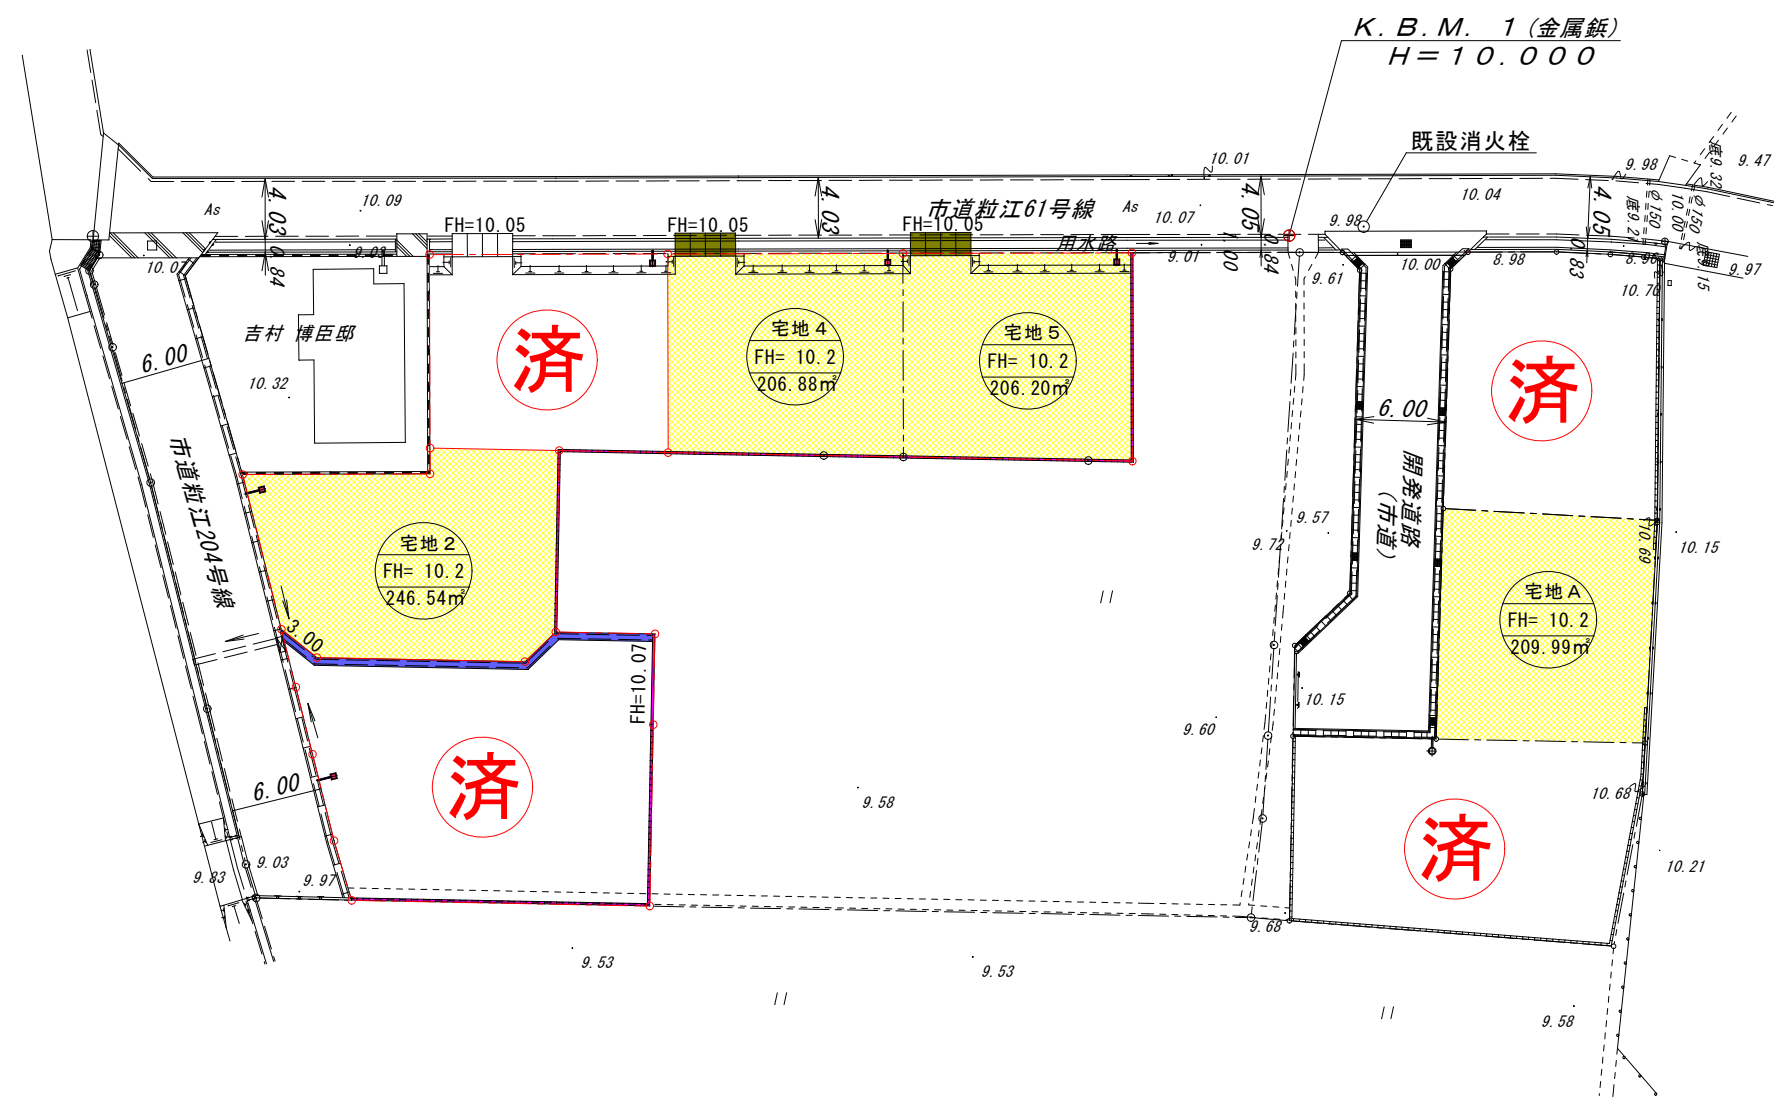


倉敷市粒江字浮洲地内
土地利用計画図

建設時期に制限がありますので、
お問い合わせください。

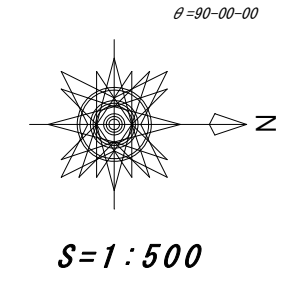

A3サイズで作成しています

(株)ナタック・ライフプランニング 中田 真喜男 倉敷市松島1126-1 カレント中庄307号 TEL (086) 463-5573 FAX (086) 463-5574	承認	設計	担当	縮尺	工事名称	倉敷市粒江 自己用住宅造成工事
				1:500	図面名称	
				設計年月日 ①-H.19.12.09	土地利用計画図	
					No.	/