
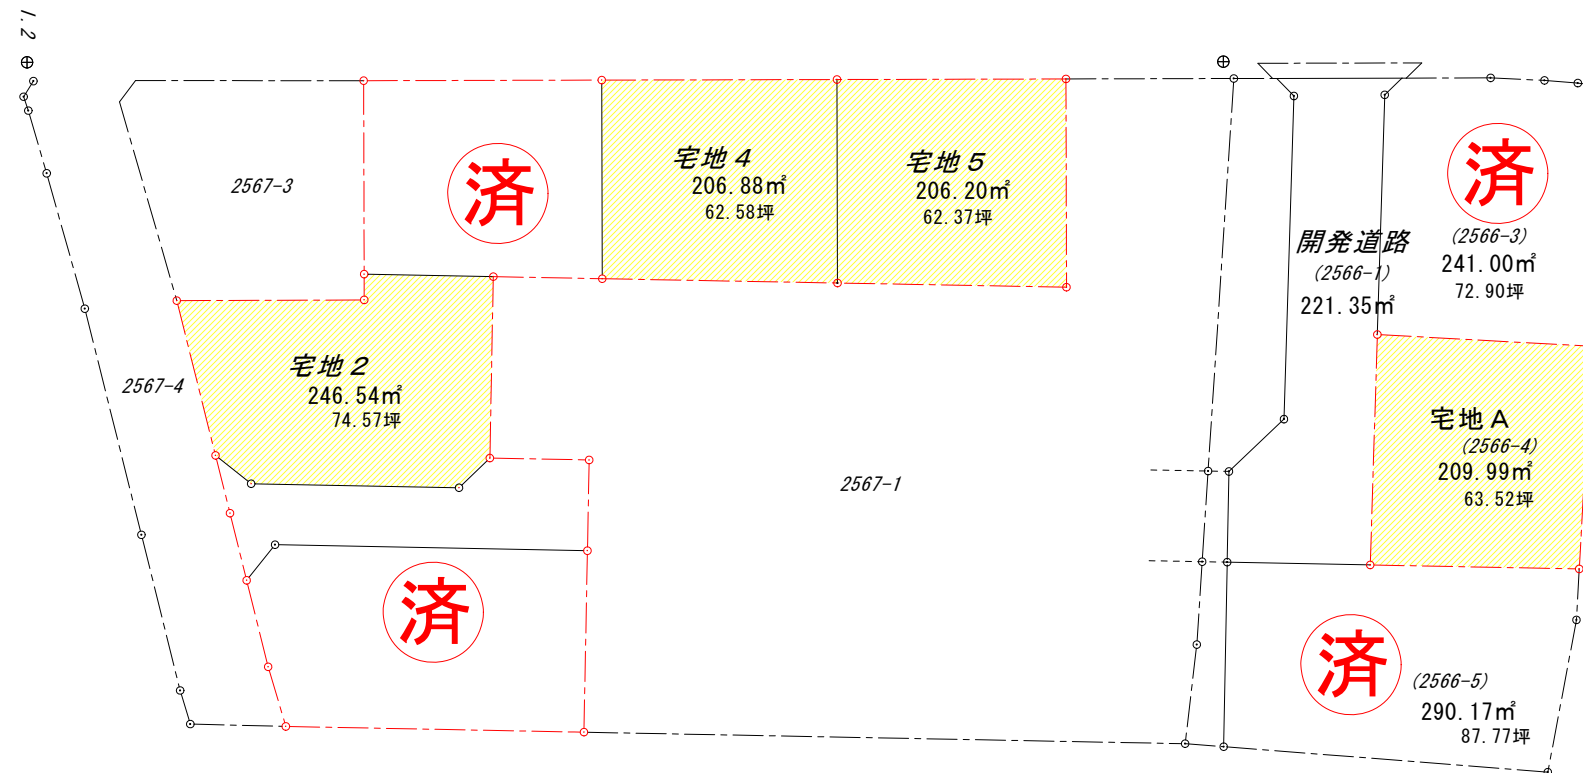


倉敷市粒江字浮洲地内

区画割図

建設時期に制限がありますので、
お問い合わせください。

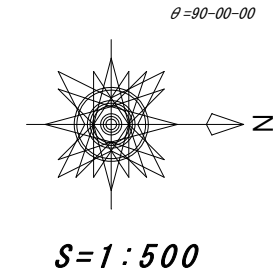

A3サイズで作成しています

	(株)ナタック・ライフプランニング	承認	設計	担当	縮尺	工事名称 倉敷市粒江 自己用住宅造成工事	No. /
	中田 真喜男				1:500		
	倉敷市松島1126-1 カレント中庄307号 TEL (086) 463-5573 FAX (086) 463-5574				設計年月日 ① - H.19.12.09		