



倉敷市亀山字六割地内 区画割図

θ=280-52-50

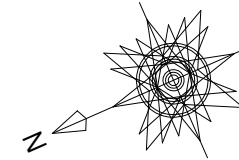

S=1:500

地番	宅地 2				
測点名	X座標	Y座標	X-X	Y (X-X)	辺長
B11	-156916.866	-48779.800	-11.542	563016.4515994	13.865
P34	-156932.618	-48784.814	-19.738	962914.6587312	16.531
P35	-156936.604	-48772.307	4.198	-204746.1447848	13.127
8	-156928.420	-48769.531	15.528	-757293.2773676	8.642
B12	-156921.076	-48766.590	11.554	-563449.1808602	7.911
倍面積	442.5073180				
面積	221.2536590				
地積	221.25㎡				
坪数	66.92坪				

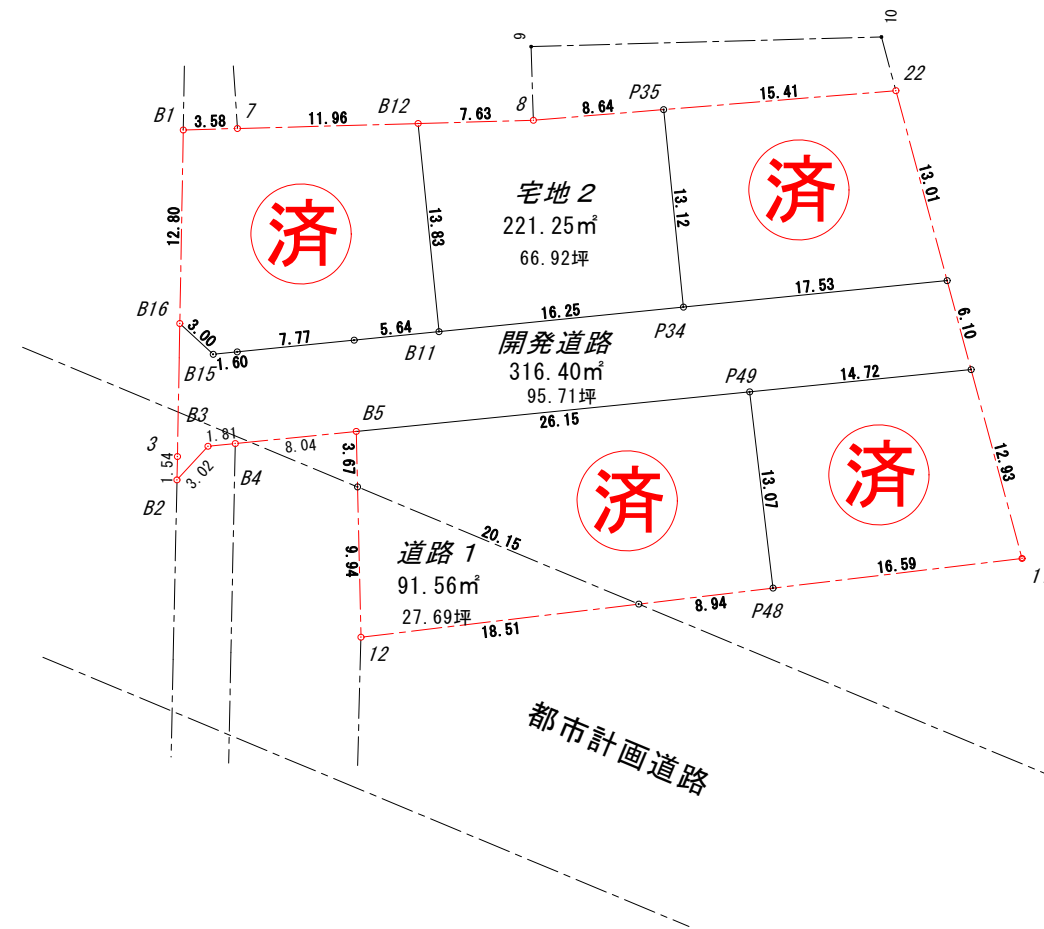

地番	開発道路				
測点名	X座標	Y座標	X-X	Y (X-X)	辺長
B2	-156897.335	-48781.985	1.515	-73904.7072743	10.342
B3	-156900.102	-48780.761	-4.497	219367.0822171	3.026
B4	-156901.832	-48781.313	-9.391	458105.3103817	1.816
B5	-156909.493	-48783.754	-32.580	1589374.7053208	8.040
P49	-156934.412	-48791.694	-38.947	1900290.1062187	26.153
B18	-156948.440	-48796.163	-14.907	727404.4018399	14.723
B17	-156949.319	-48790.142	15.822	-771957.6267247	6.085
P34	-156932.618	-48784.814	32.453	-1583213.5687410	17.530
B11	-156916.866	-48779.800	20.859	-1017497.8481998	16.531
B13	-156911.759	-48778.173	12.513	-610361.2787493	5.360
B14	-156904.353	-48775.812	8.916	-434885.1397919	7.773
B15	-156902.843	-48775.331	2.736	-133449.3056162	1.585
B16	-156901.617	-48772.571	5.508	-268639.3210681	3.020
倍面積	632.8098130				
面積	316.4049065				
地積	316.40㎡				
坪数	95.71坪				

この図面はA3サイズで作成しています。

	(株)ナタック・ライフプランニング 中田 真喜男 倉敷市松島1126-1 カレント中庄307号 TEL (086) 463-5573 FAX (086) 463-5574	承認	設計	担当	縮尺	工事名称 倉敷市亀山 一戸建住宅 造成工事 図面名称 区画割図	No.
					1:500		
					設計年月日		
					③-2011.02		