


# 倉敷市亀山字六割地内 土地利用計画図


θ=280-52-50

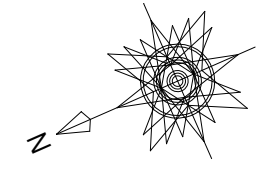

S=1:300

土地利用計画表

色別	種別	面積 (m <sup>2</sup> )	比率 (%)
5区画	宅地	1132.63	73.5
	都計道路部分	91.56	5.9
6.0m	開発道路	316.40	20.6
	既設コミ・消火栓	協議成立	
	開発区域界	1540.59	100.0

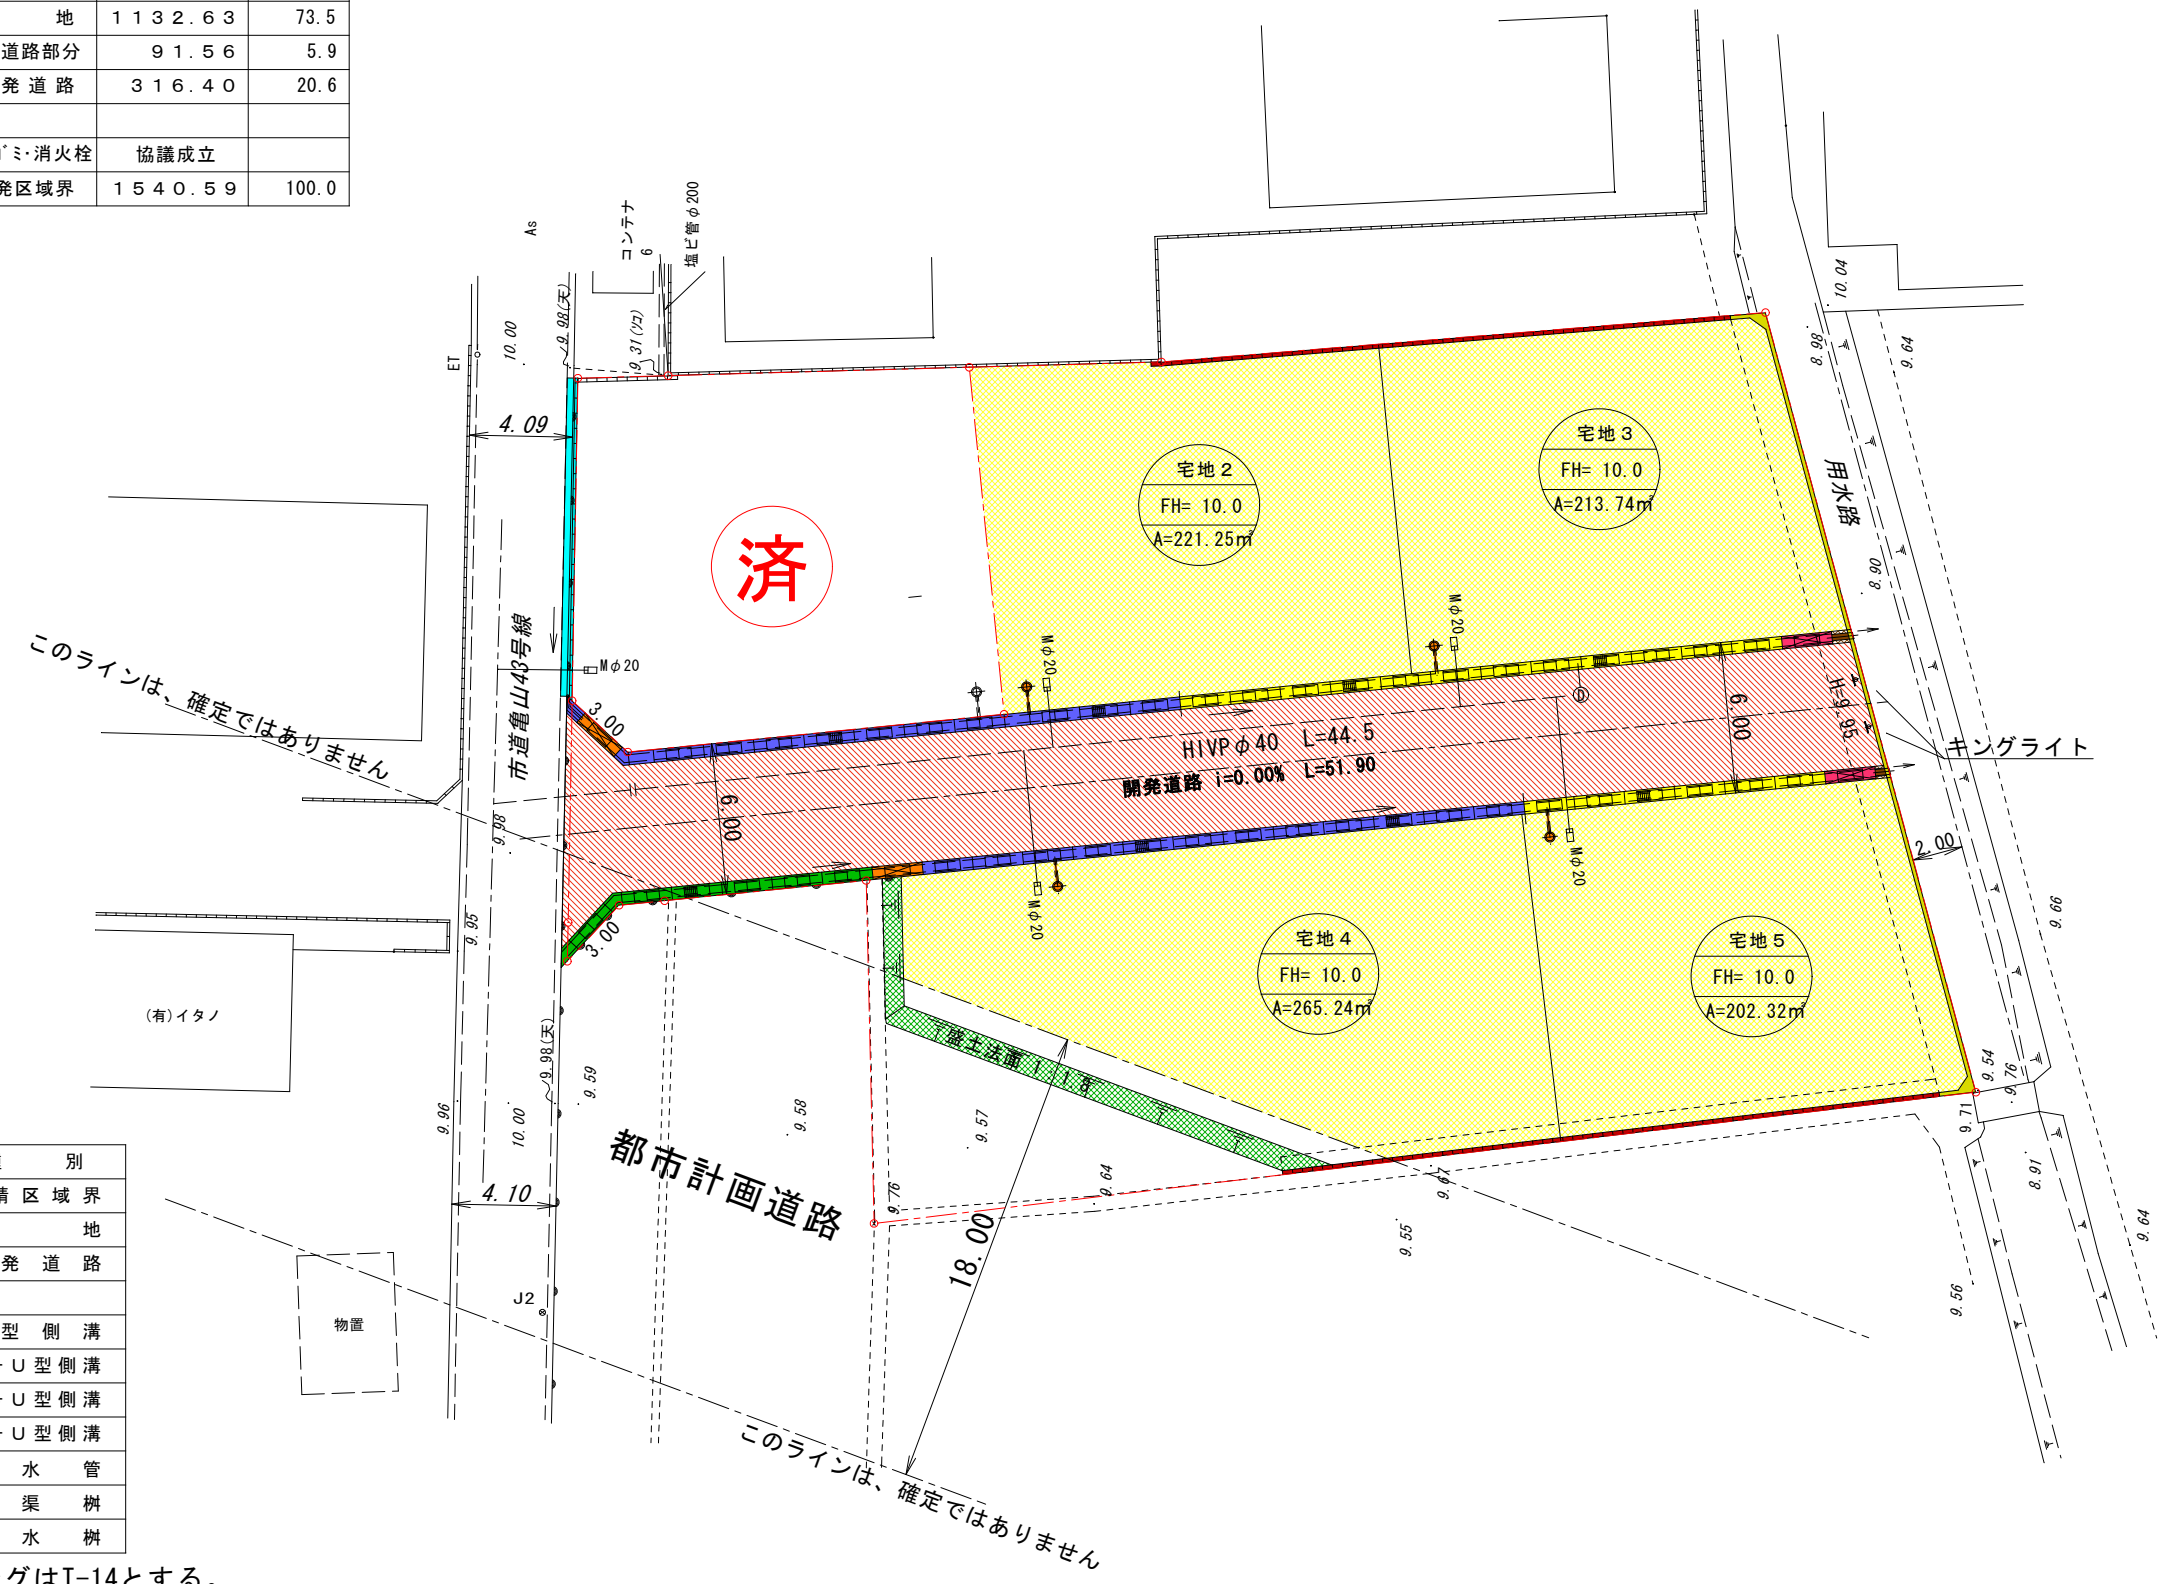

凡例

色別	種別
○---○	申請区域界
黄色	宅地
斜線	開発道路
青	L型側溝
紫	1号U型側溝
黄	2号U型側溝
緑	3号U型側溝
茶	排水管
赤	街渠樹
橙	集水樹

グレーチングはT-14とする。

(株)ナタック・ライフプランニング 中田 真喜男 倉敷市松島1126-1 カレント中庄307号 TEL (086) 463-5573 FAX (086) 463-5574	承認	設計	担当	縮尺	工事名称 倉敷市亀山 一戸建住宅 造成工事	2 / No.
				1:300	図面名称 土地利用計画図	
				設計年月日 2008.03.30作成		