



倉敷市粒浦字上分地内

区画割図

θ=280-52-50

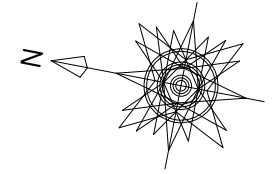

S=1:300

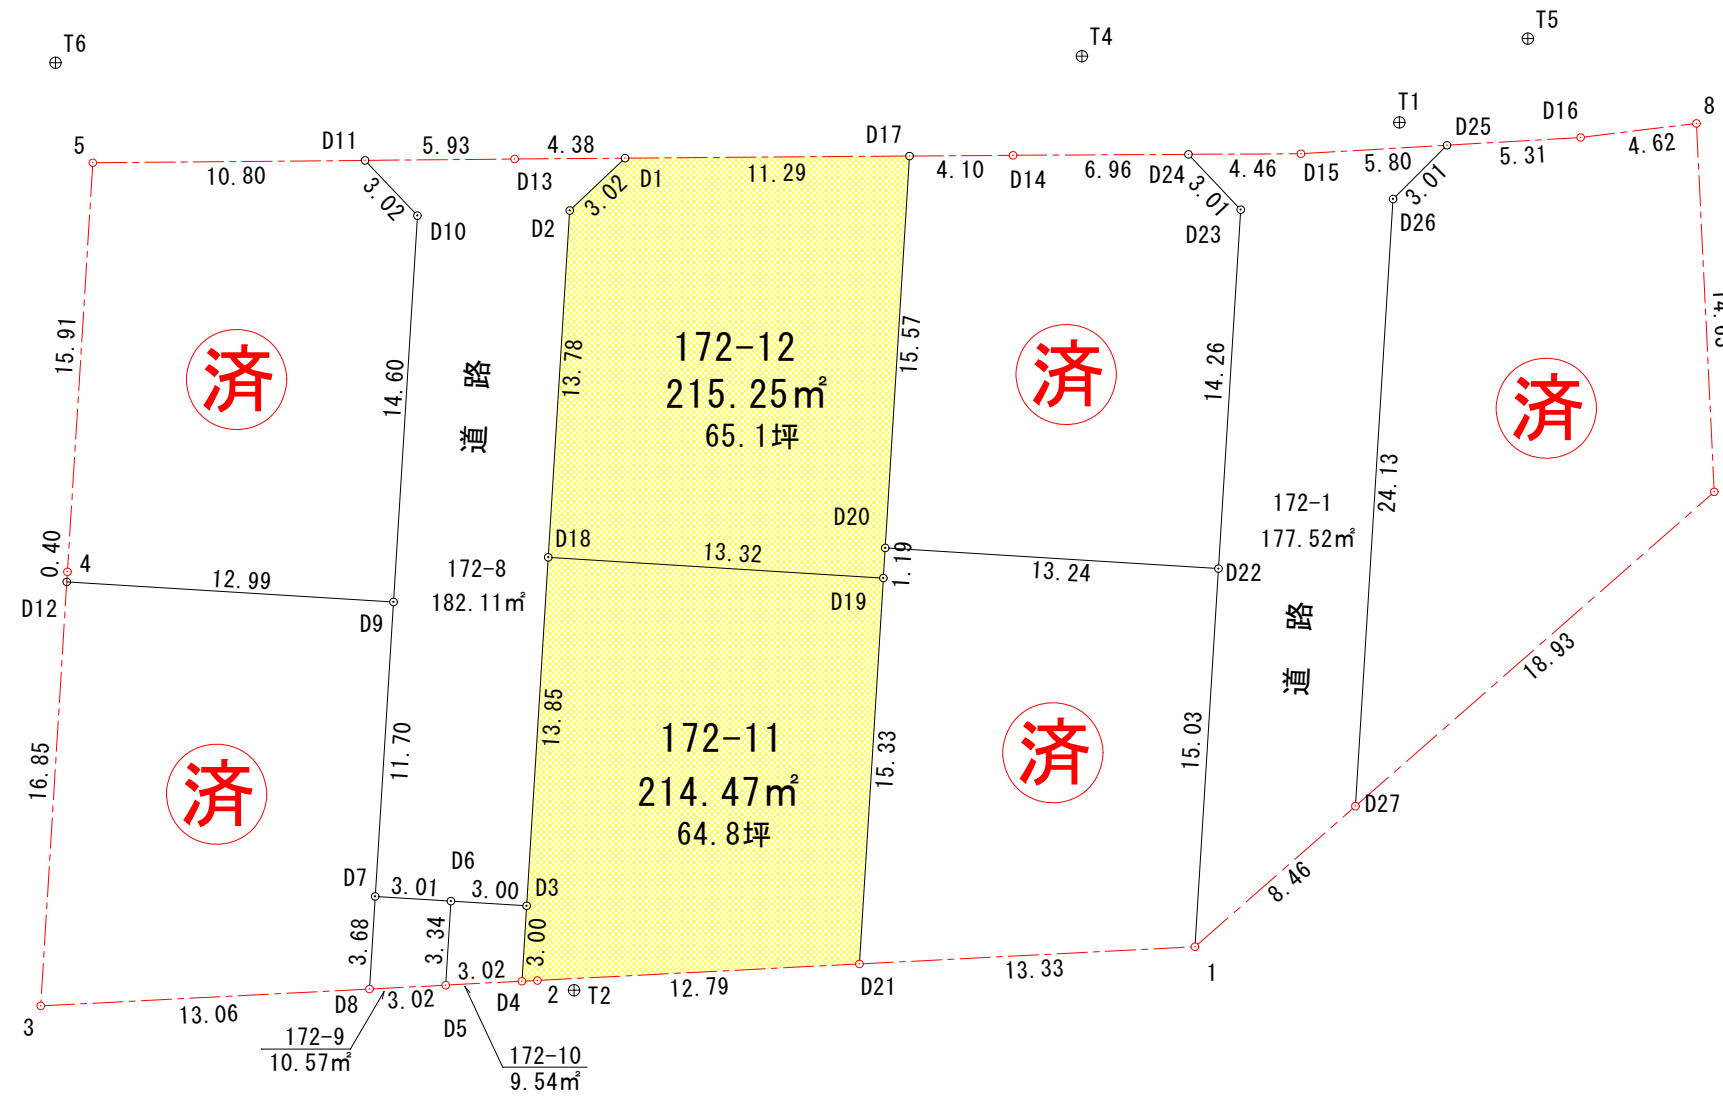

この図面はA3サイズで作成しています。

	(株)ナタック・ライフプランニング 中田 真喜男 倉敷市松島1126-1 カレント中庄307号 TEL (086) 463-5573 FAX (086) 463-5574			承認	設計	担当	縮尺	工事名称 倉敷市粒浦 自己用住宅 造成工事 図面名称 区画割図	No.
							1:300		
							設計年月日 ③-2011.02		