



# 倉敷市林字中島地内 区画割図

θ=295-53-20

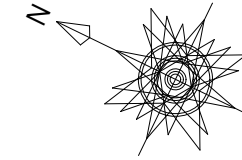

S=1:500

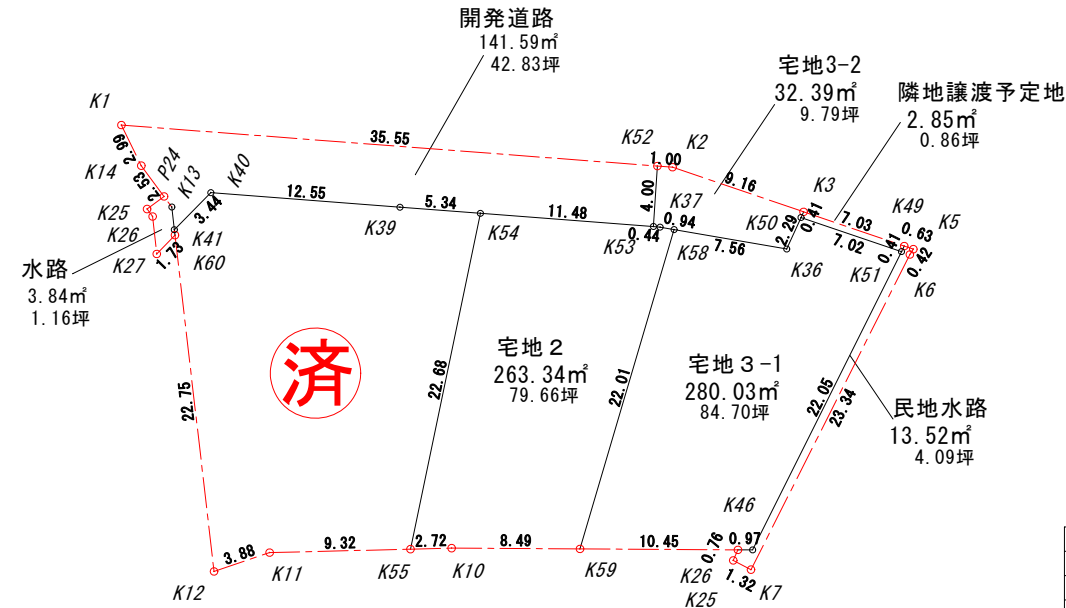

地番	宅地2			
測点名	X座標	Y座標	X-X	Y(X-X)
K58	464.868	515.896	4.524	2333.9135040
K37	465.771	515.635	1.319	680.1225650
K53	466.187	515.484	11.093	5718.2640120
K54	476.864	511.269	5.142	2628.9451980
K55	471.329	489.271	-7.954	-3891.6615340
K10	468.910	490.519	-10.082	-4945.4125580
K59	461.247	494.181	-4.042	-1997.4796020
倍面積	526.6915850			
面積	263.3457925			
地積	263.34㎡			
坪数	79.66坪			

地番	宅地3-2 (延長敷地)			
測点名	X座標	Y座標	X-X	Y(X-X)
K3	457.675	520.690	9.099	4737.7583100
K2	466.763	519.561	10.022	5207.0403420
K52	467.697	519.193	-0.576	-299.0551680
K53	466.187	515.484	-1.926	-992.8221840
K37	465.771	515.635	-1.319	-680.1225650
K58	464.868	515.896	-8.166	-4212.8067360
K36	457.605	517.993	-7.204	-3731.6215720
K50	457.664	520.279	0.070	36.4195300
倍面積	64.7899570			
面積	32.3949785			
地積	32.39㎡			
坪数	9.79坪			

地番	宅地3-1			
測点名	X座標	Y座標	X-X	Y(X-X)
K36	457.605	517.993	7.204	3731.6215720
K58	464.868	515.896	3.642	1878.8932320
K59	461.247	494.181	-13.046	-6447.0853260
K26	451.822	498.685	-10.300	-5136.4555000
K46	450.947	499.109	-1.121	-559.5011890
K51	450.701	521.153	6.717	3500.5847010
K50	457.664	520.279	6.904	3592.0062160
倍面積	560.0637060			
面積	280.0318530			
地積	280.03㎡			
坪数	84.70坪			

	(株)ナタック・ライフプランニング 中田 真喜男 倉敷市松島1126-1 カレント中庄307号 TEL (086) 463-5573 FAX (086) 463-5574	承認	設計	担当	縮尺	工事名称 倉敷市林 分譲宅地 造成工事	No.
					1:500		
					設計年月日 2010年04月	図面名称 区画割図	