



倉敷市林字中島地内
土地利用計画図

0-295-53-20

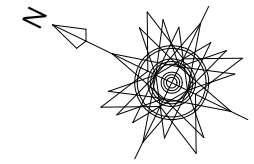

S=1:300

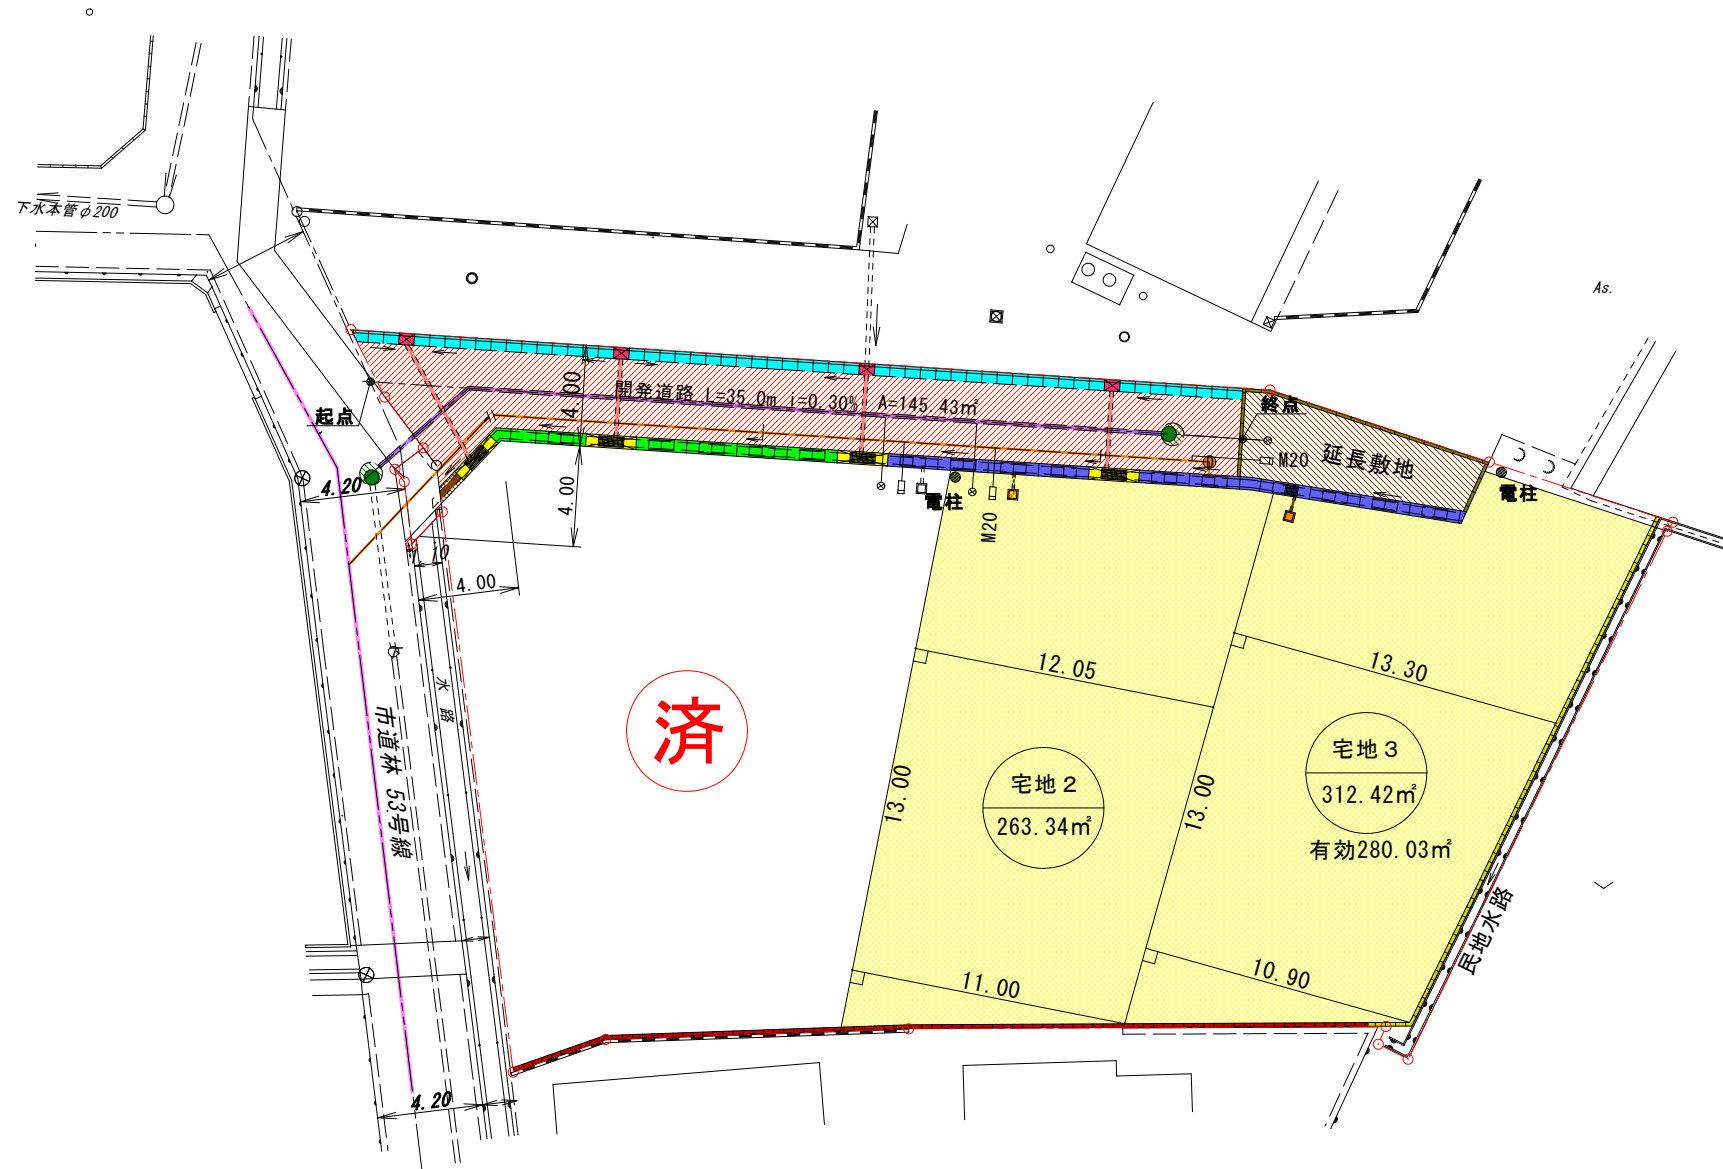

済

凡例

色別	種別
	申請区域界
	宅地
	開発道路
	土留ブロック
	床版工
	重力/L型橋台
	L型側溝
	U型側溝
	既設水路
	街渠樹
	重圧管
	雨水排水管
	街渠樹
	集水樹

(株)ナタック・ライフプランニング 中田 真喜男 倉敷市松島1126-1 カレント中庄307号 TEL (086) 463-5573 FAX (086) 463-5574	承認	設計	担当	縮尺	工事名称	倉敷市林 分譲宅地 造成工事	No.
				1:300 設計年月日 2010年04月	図面名称		