



# 倉敷市連島中央5丁目地内 土地利用計画図

θ=294-58-00

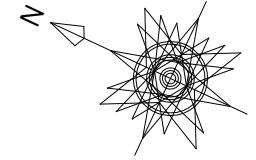

S=1:300

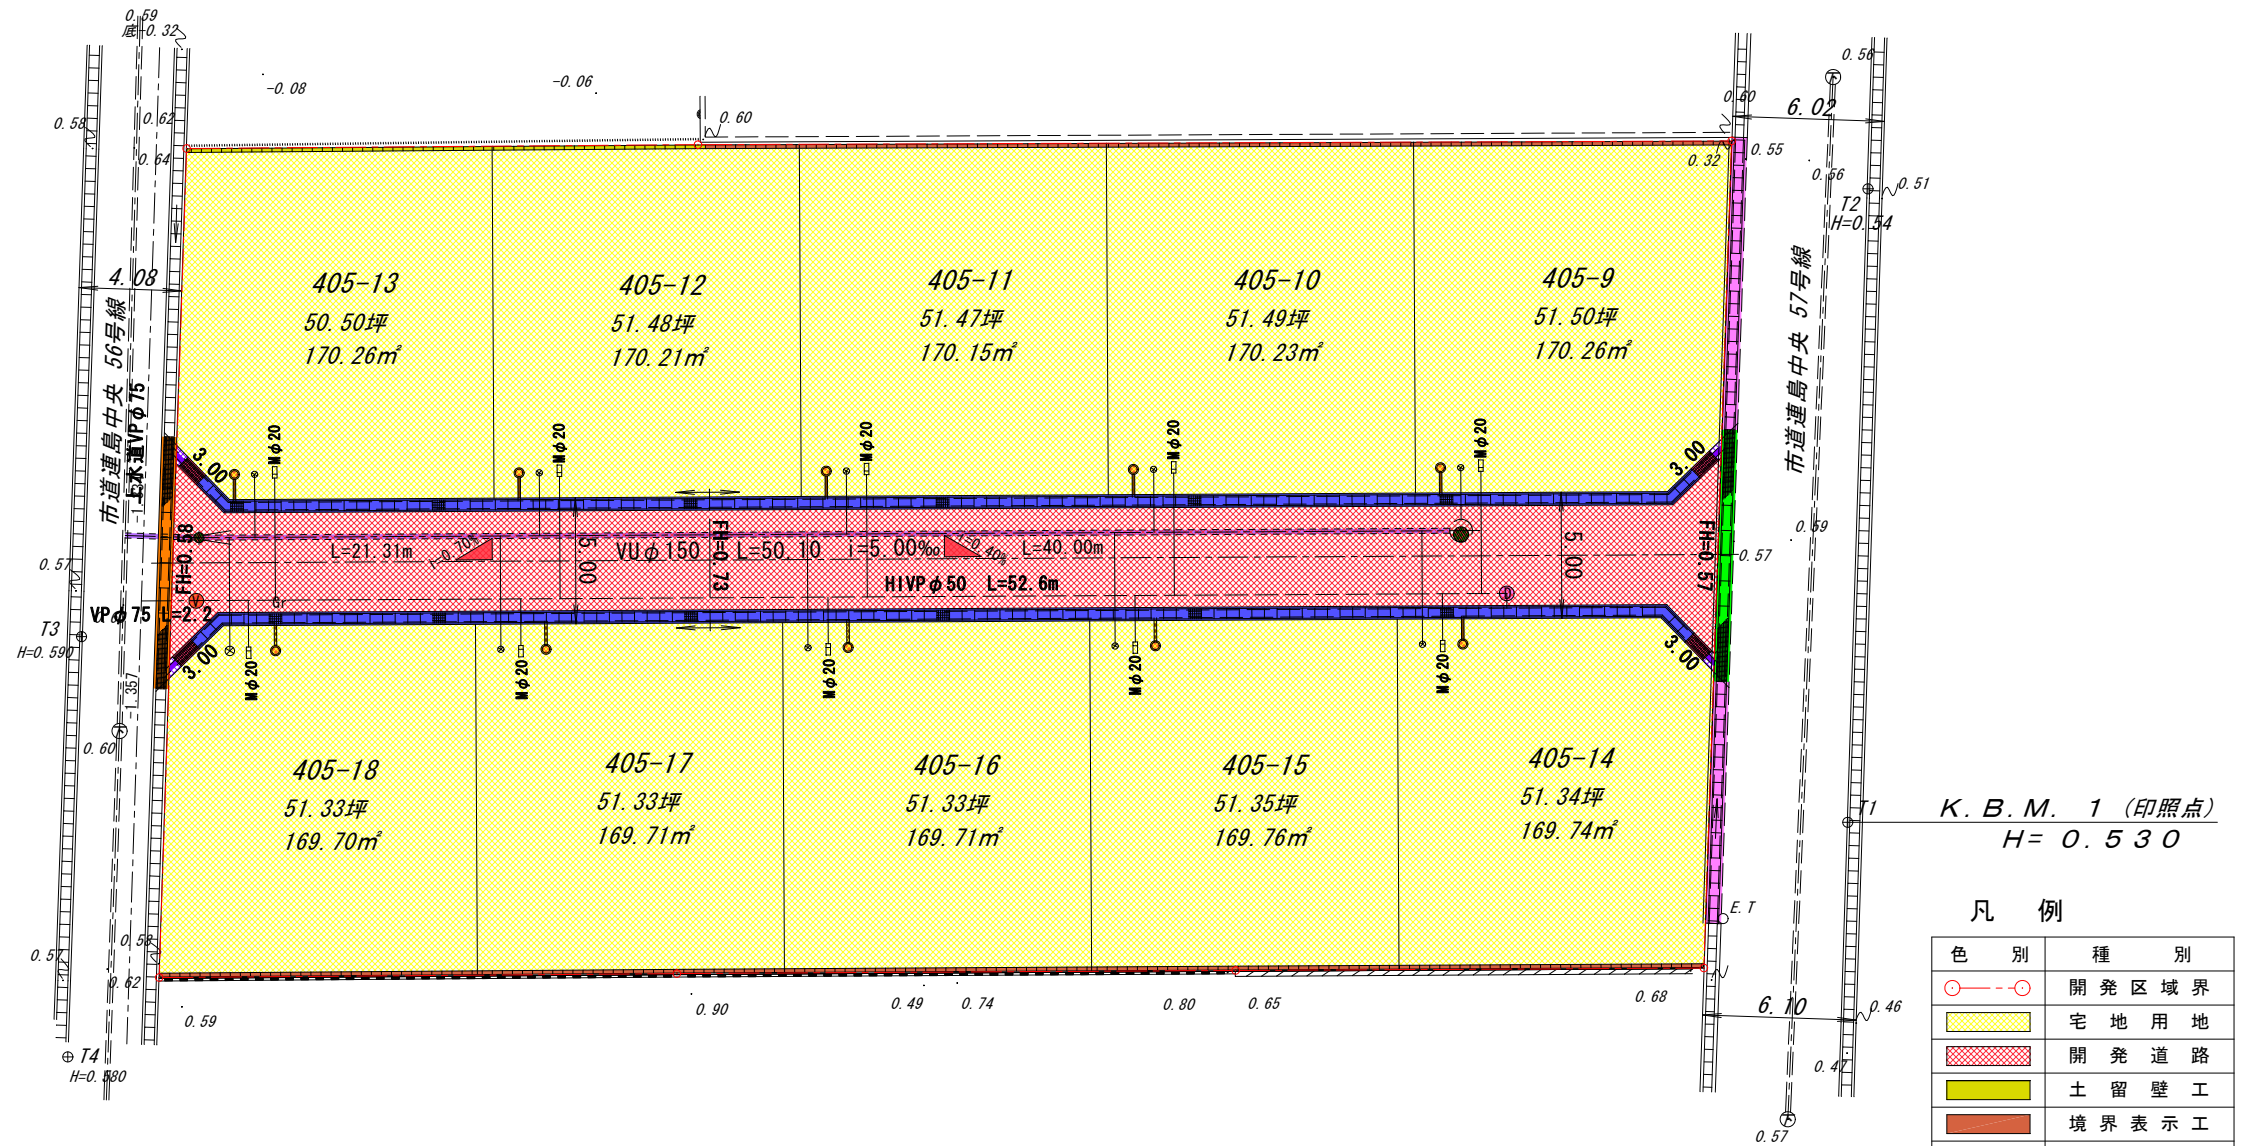

凡例 (給水)

色別	種別
○---○	開発区域界
—	本管 φ75
—	給水管 φ50
□	メーター φ20
■	既設消火栓 (3基)

凡例 (下水計画)

色別	種別
○---○	開発区域界
⊙	取付ます (φ200)
■	1号組立マンホール
■	φ300塩ビマンホール

凡例

色別	種別
○---○	開発区域界
■	宅地用地
■	開発道路
■	土留壁工
■	境界表示工
■	U型側溝
■	横断溝
■	雨水排水管
■	街渠樹

<b>中田開発設計事務所</b> 倉敷市松島1126-1 カレント中庄307号室 TEL (086) 463-5573 FAX (086) 463-5574	承認 設計 担当	縮尺 1:300 設計年月日 2-H.18.11.27	工事名称 連島中央5丁目 分譲宅地 造成工事 図面名称 土地利用計画図	竣工図 No.
--	----------	--------------------------------------	--	------------

# 位置図 S=1:10,000

