
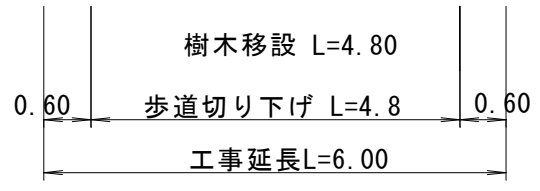
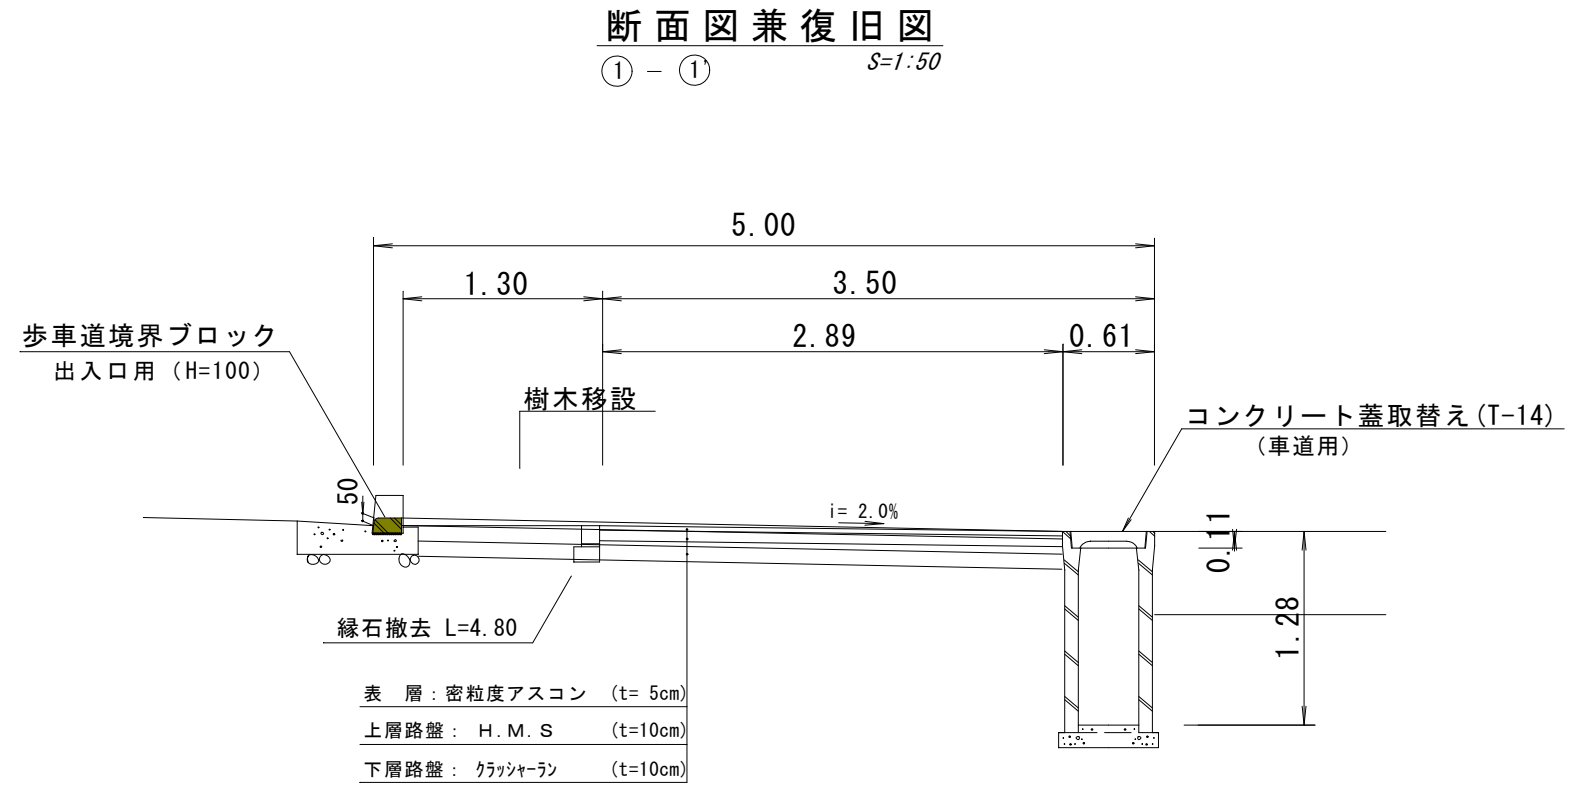


道路工事詳細図(フラットタイプ用) No.1


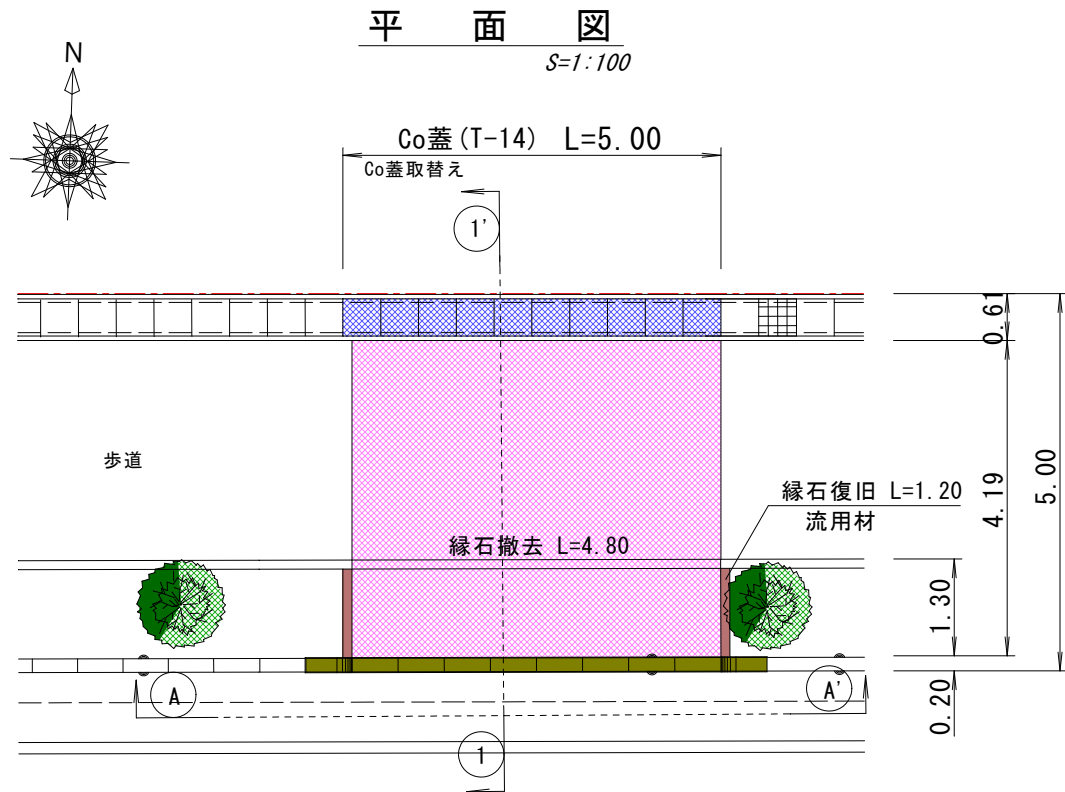


道路工事 × 2箇所
 $0.61 \times 5.00 + 4.19 \times 5.00 = 24.00\text{m}^2$
 $0.20 \times 6.00 + 1.30 \times 0.60 \times 2 = 2.76\text{m}^2$
26.8 m²

低木 $4.80 \times 0.30 = 1.44\text{m}^2$
 高木 なし

縦断面図
 (A) - (A) S=1:50

切下げ部
 構造図兼復旧図
 (1) - (1) S=1:30

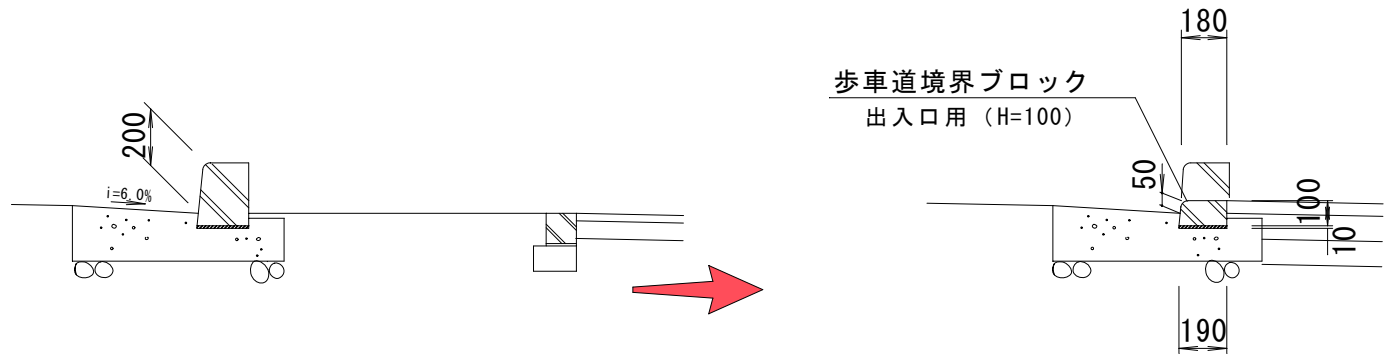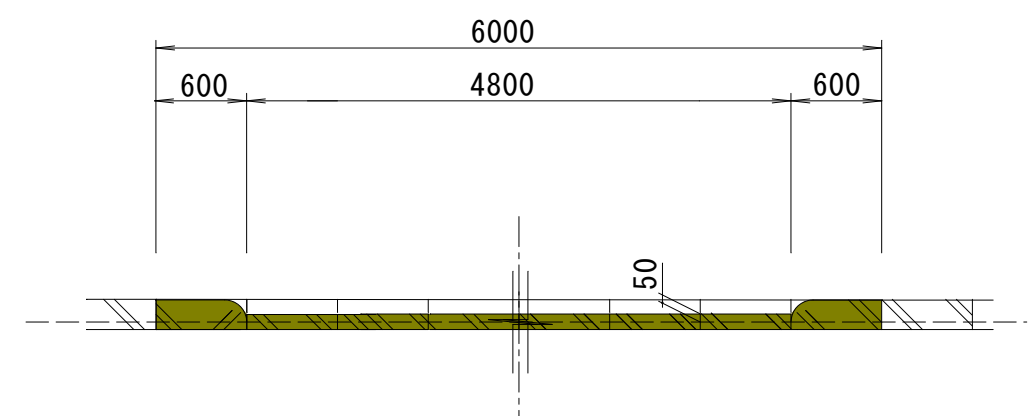

承認	設計	担当	縮尺	工事名称	No.
			図示		
			設計年月日 ①-2007.03		
			図面名称	道路工事詳細図	